


PŮDORYS PŘÍZEMÍ

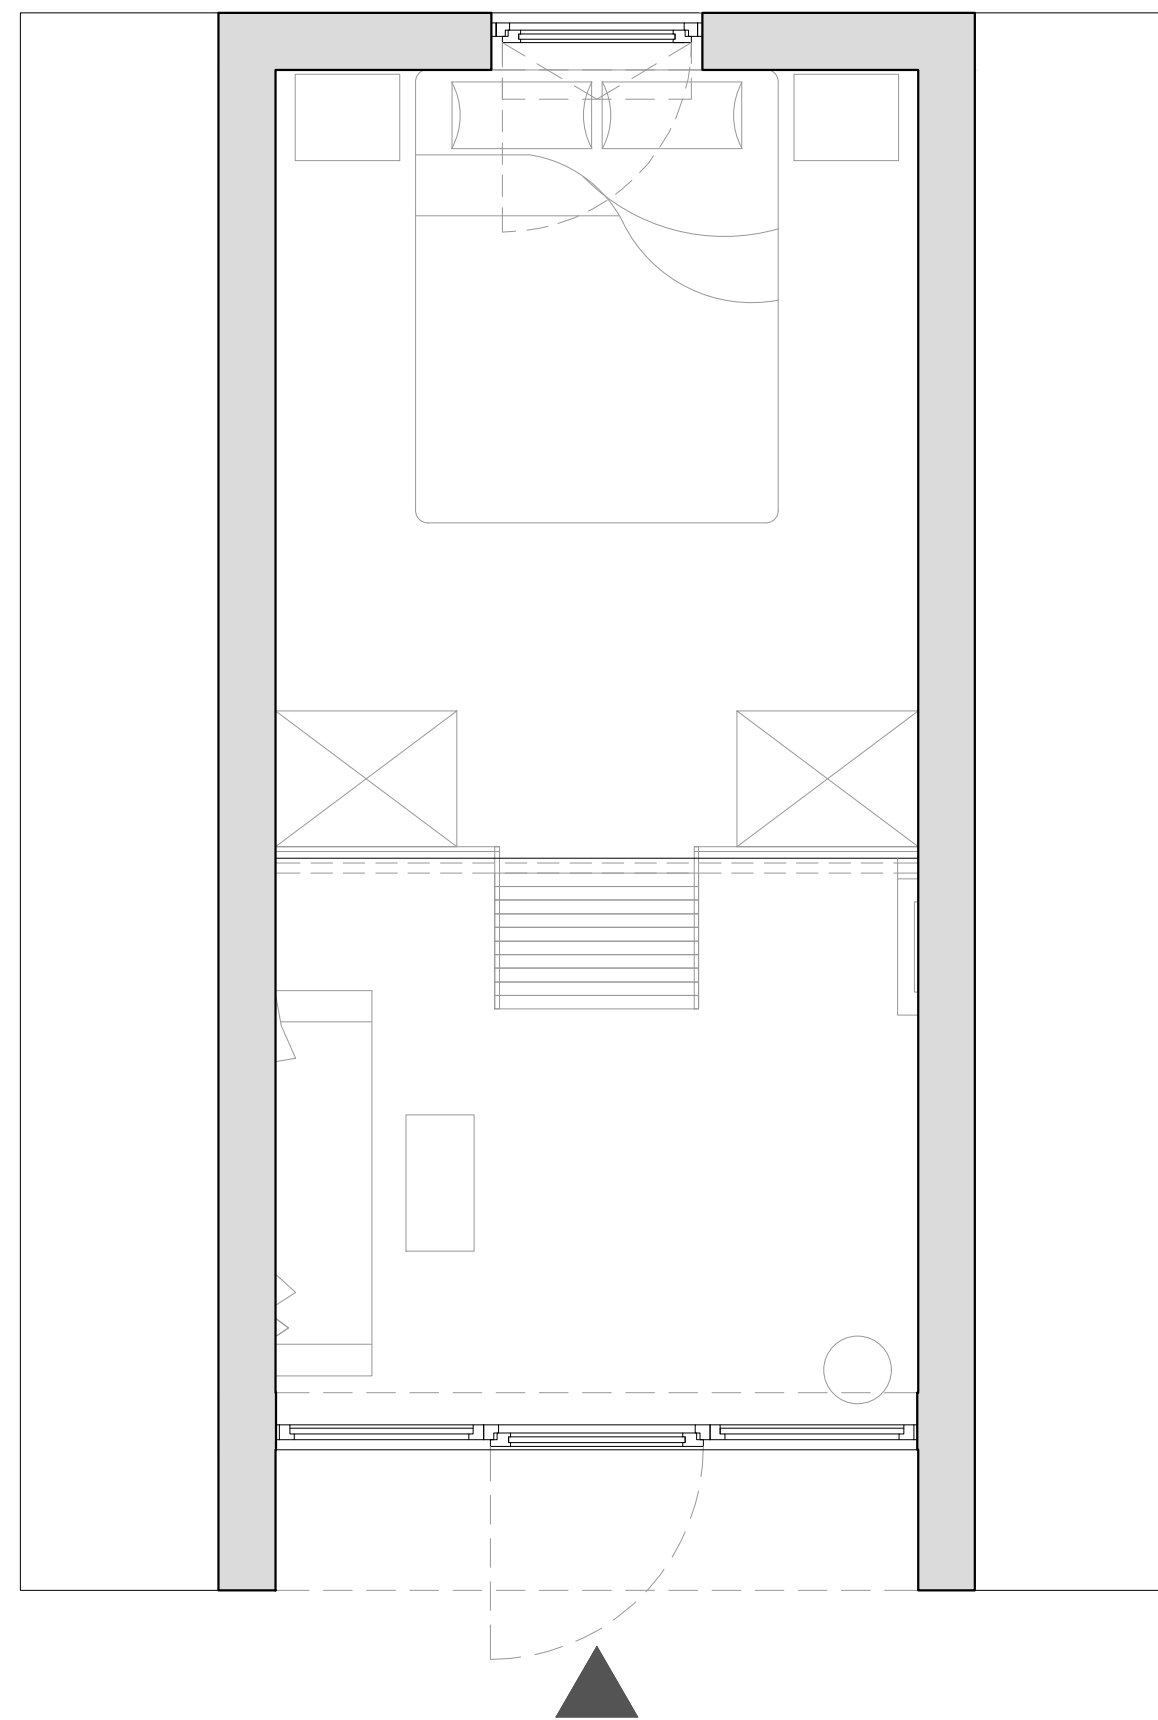

PŮDORYS MEZIPATRO